


FACHADA PRINCIPAL

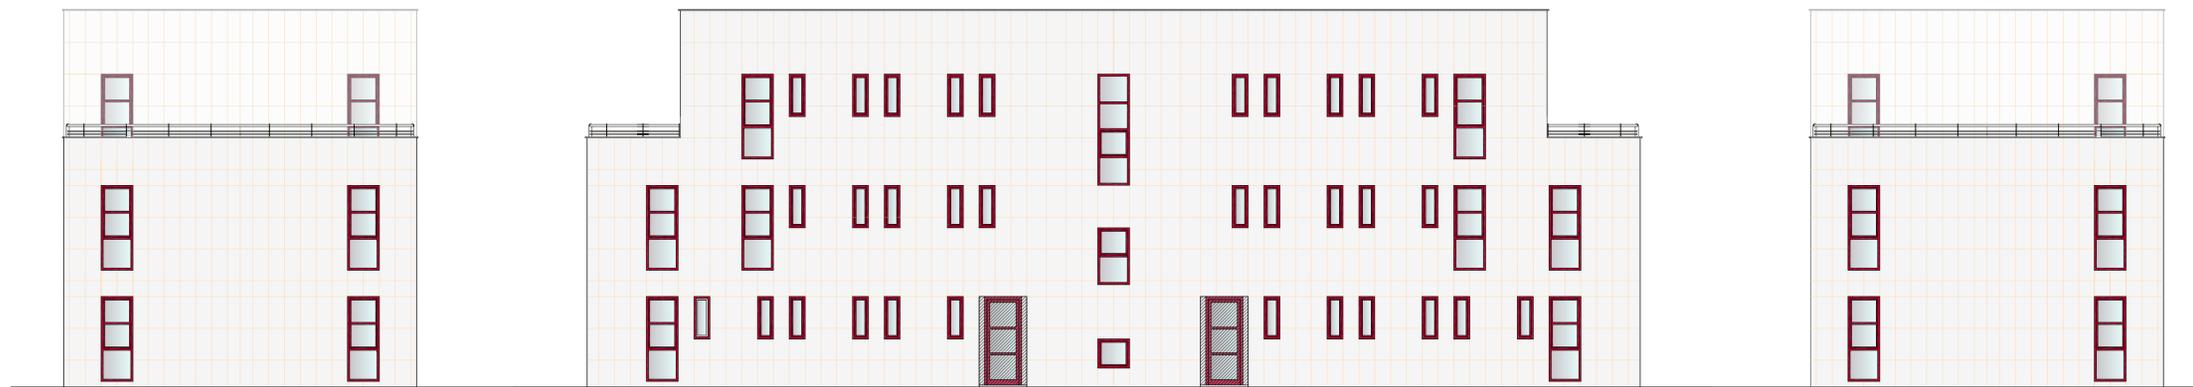

LATERAL IZQUIERDO

FACHADA POSTERIOR

LATERAL DERECHO