


C/ SAN JUAN


C/ SAN JUAN

C/ SAN JUAN


C/ SAN JUAN

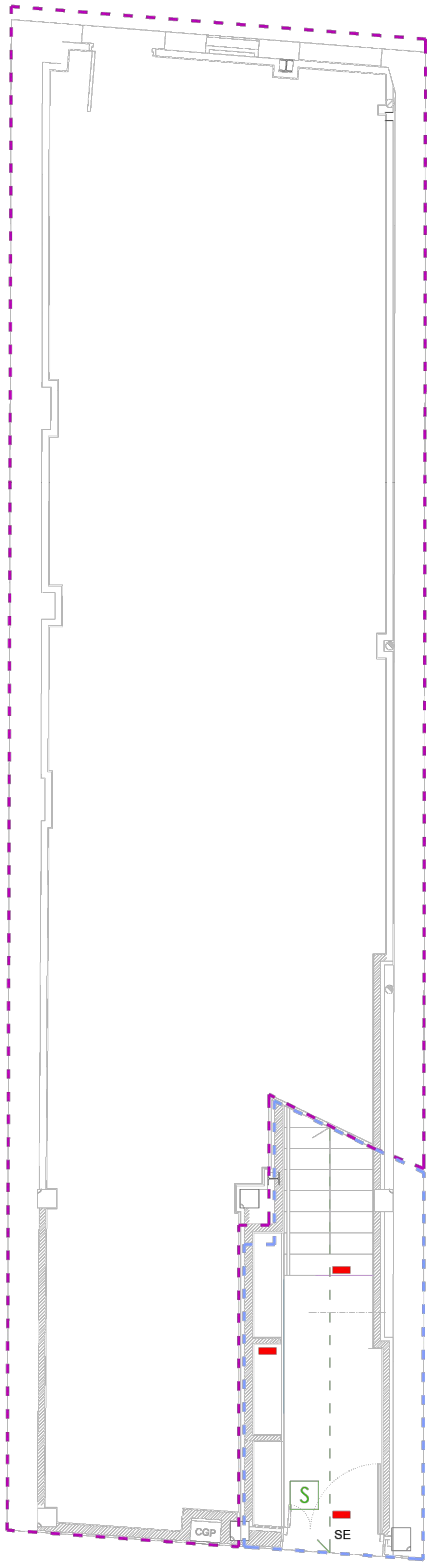


C/ OLLERÍAS

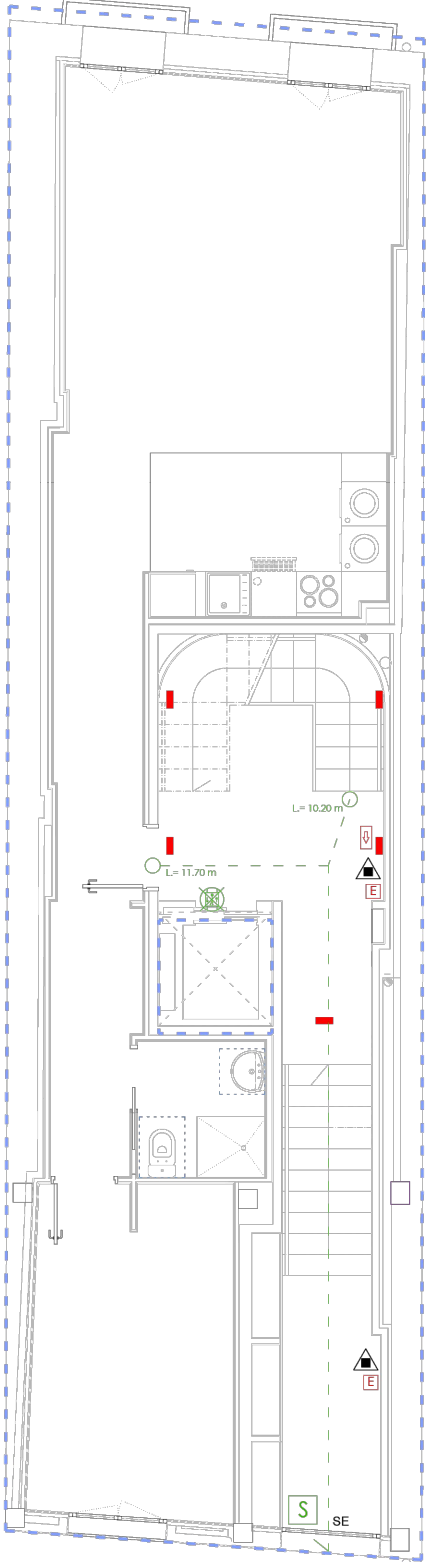

C/ OLLERÍAS

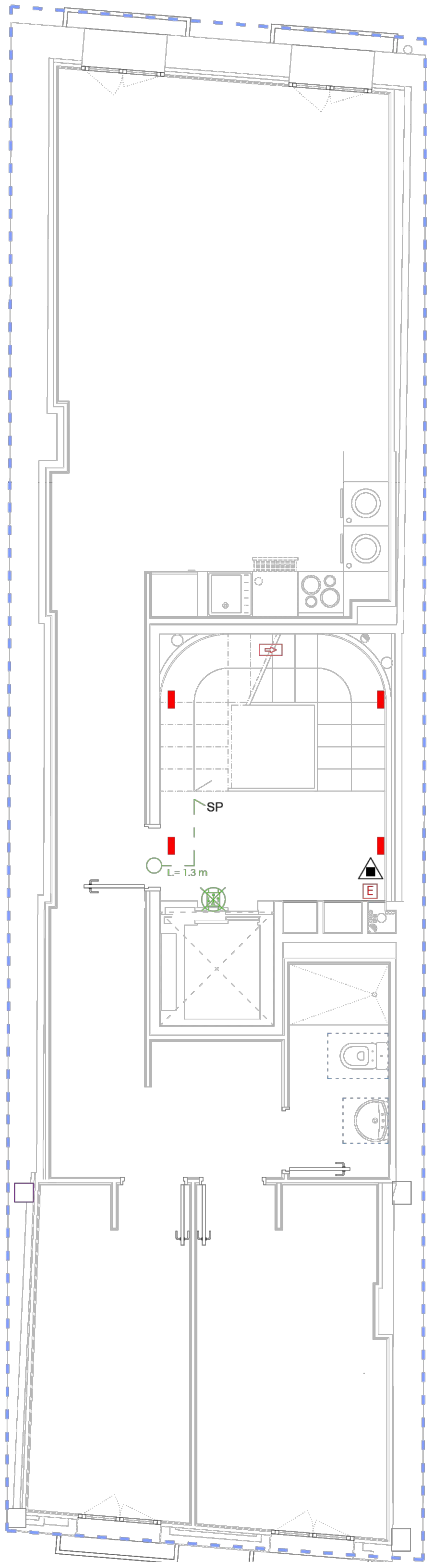

C/ OLLERÍAS

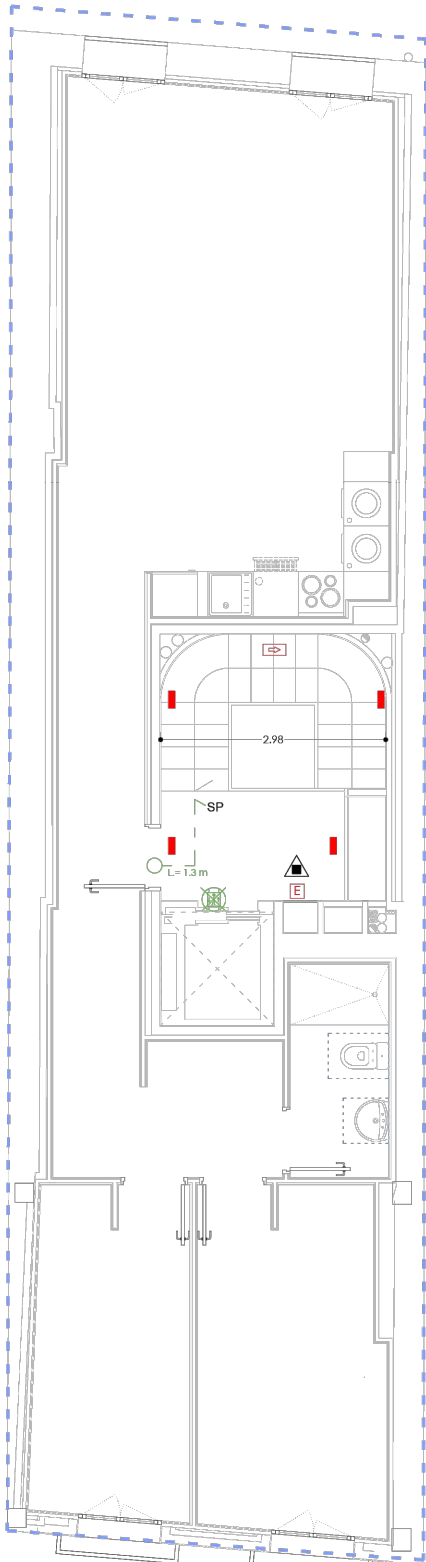

C/ OLLERÍAS

LEYENDA PROTECCIÓN CONTRA INCENDIOS

EXTINTOR DE POLVO-GAS MANUAL EFICACIA 34A-144B DE 6 Kg

LEYENDA SECTORIZACIÓN

SECTOR 1 VIVIENDA E1 60
LOCAL RIESGO ESPECIAL BAJO E1 90
RECORRIDO EVACUACIÓN
SP SALIDA DE PLANTA
SE SALIDA DE EDIFICIO

LEYENDA SEÑALIZACIÓN

INDICACIÓN ASCENSOR: "NO UTILIZAR EN CASO DE EMERGENCIA"
SEÑALIZACIÓN: "RECORRIDO DE EVACUACIÓN"
LUMINARIA DE EMERGENCIA LED 210LM
SEÑALIZACIÓN: "EXTINTOR"



CAMBIO DE USO SIN OBRAS PARA ESTABLECIMIENTO DE APARTAMENTOS TURÍSTICOS

DIN A3 1/100 04/11/2025

CU04

Calle Ollerías N°3 bis (Acceso Portal) y Calle San Juan N°20 (Acceso local) 26001 Logroño

Promotor
Cinco Puntos Gestión de Activos S.L.

Rodar Arquitectura
Hermanos Moroy N24 P3
26001 Logroño

info@rodararquitectura.com
www.rodararquitectura.com

CAMBIO DE USO SIN OBRAS

PROTECCIÓN CONTRA INCENDIOS
Plantas Baja, 1ª, 2ª y 3ª

El presente documento es copia de su original del que es autor Rodar Arquitectura. Su utilización total o parcial, así como cualquier reproducción o cesión a terceros requerirá la previa autorización expresa de su autor, quedando en todo caso prohibida cualquier modificación unilateral del mismo.

*Nota: Todas las medidas se verificarán en la obra.

PLANTA BAJA

PLANTA PRIMERA

PLANTA SEGUNDA

PLANTA TERCERA